

Схема расположения земельного участка или земельных участков на кадастровом плане территории

Местоположение: Российская Федерация, Ленинградская область, Кировский муниципальный район, Кировское городское поселение, г.Кировск.

Утверждена  
Постановлением администрации  
Кировского городского поселения  
Кировского муниципального района  
Ленинградской области

от \_\_\_\_\_ N \_\_\_\_\_


Условный номер земельного участка - 47:16:0101009:3У1

Площадь земельного участка - 2546 кв.м.

Масштаб 1:1000.

МСК-47, зона 2

Обозначение характерных точек границ	Координаты, м	
	X	Y
1	2	3
н1	428363,53	2252200,79
н2	428346,60	2252252,29
н3	428291,83	2252269,78
н4	428283,30	2252242,18
н1	428363,53	2252200,79

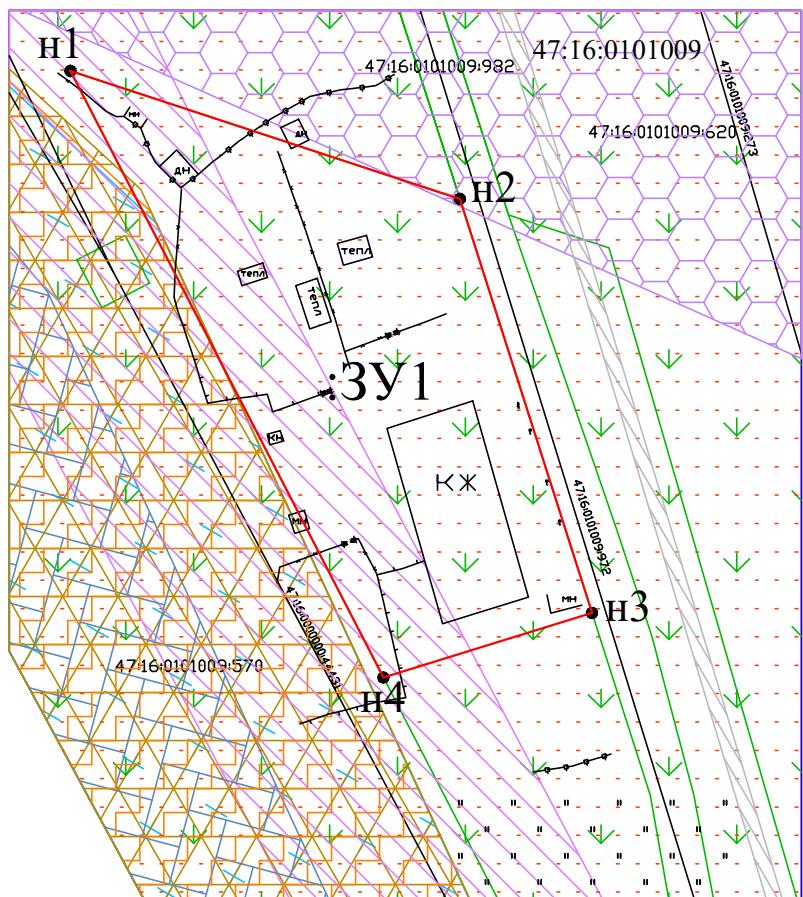

Условные обозначения:

47:16:0101009 - кадастровый номер квартала  
— - граница образуемого земельного участка  
● н1 - обозначение характерной точки границы образуемого земельного участка  
:ЗУ1 - обозначение образуемого земельного участка

 Зона производственных предприятий IV-V классов опасности с включением объектов общественно-деловой застройки ТП-2, 47:16-7.41

 Охранная зона ВЛ 110 кВ Дубровская-9, 47:16-6.379 площадью 4 кв.м.

 Охранная зона "КЛ 6 кВ г. Кировск, 48465 м", 47:16-6.224.

 Охранная зона воздушной линии электропередачи ВЛ 35 кВ Невская 1/2, 47:16-6.453 площадью 983 кв.м.

 Публичный сервитут под объект электросетевого хозяйства "Линейное сооружение - ВЛ 110 кВ Дубровская-3", 47:16-6.1394.

 Охранная зона ВЛ 110 кВ Дубровская-3, 47:16-6.350 площадью 11 кв.м.

 Охранная зона ВЛ 110 кВ Дубровская-2, 47:16-6.211 площадью 10 кв.м.

 Публичный сервитут под объект электросетевого хозяйства "Линейное сооружение - ВЛ 110 кВ Дубровская-2", 47:16-6.1395 площадью 16 кв.м.

 Территория объекта культурного наследия регионального значения достопримечательного места «Плацдарм советских войск в битве за снятие блокады Ленинграда «Невский пятак» - «Невская Дубровка», 1941 - 1943 г.», 47:07-8.50 Участок полностью расположен на указанной территории.