


СИТУАЦИОННЫЙ ПЛАН
Ленинградская область, Кировский муниципальный район,
Кировское городское поселение, г. Кировск



М 1:2000

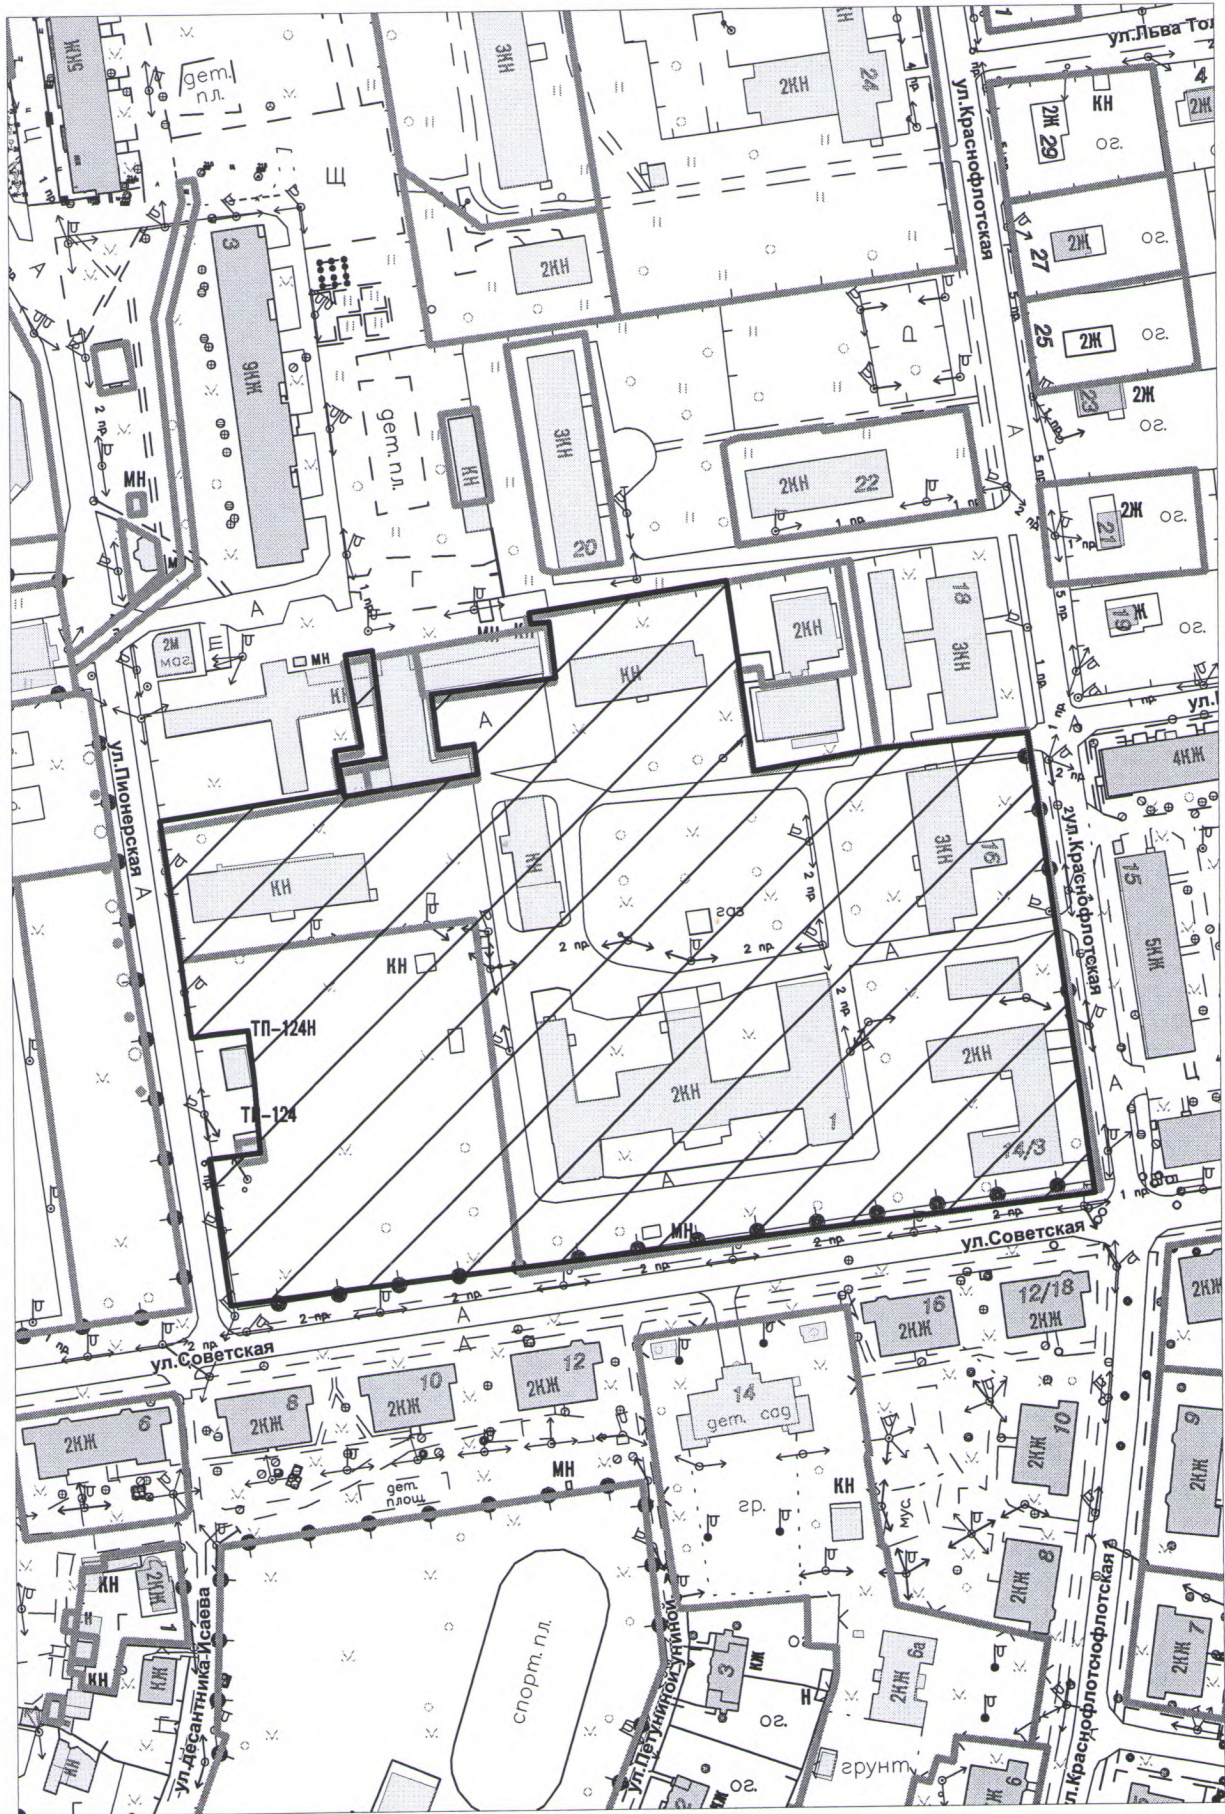

граница земельного участка с кадастровым номером 47:16:0101006:3560, Ленинградская область,
Кировский муниципальный район, Кировское городское поселение, г. Кировск