


СИТУАЦИОННЫЙ ПЛАН  
Ленинградская область, Кировский муниципальный район,  
Кировское городское поселение, г.Кировск

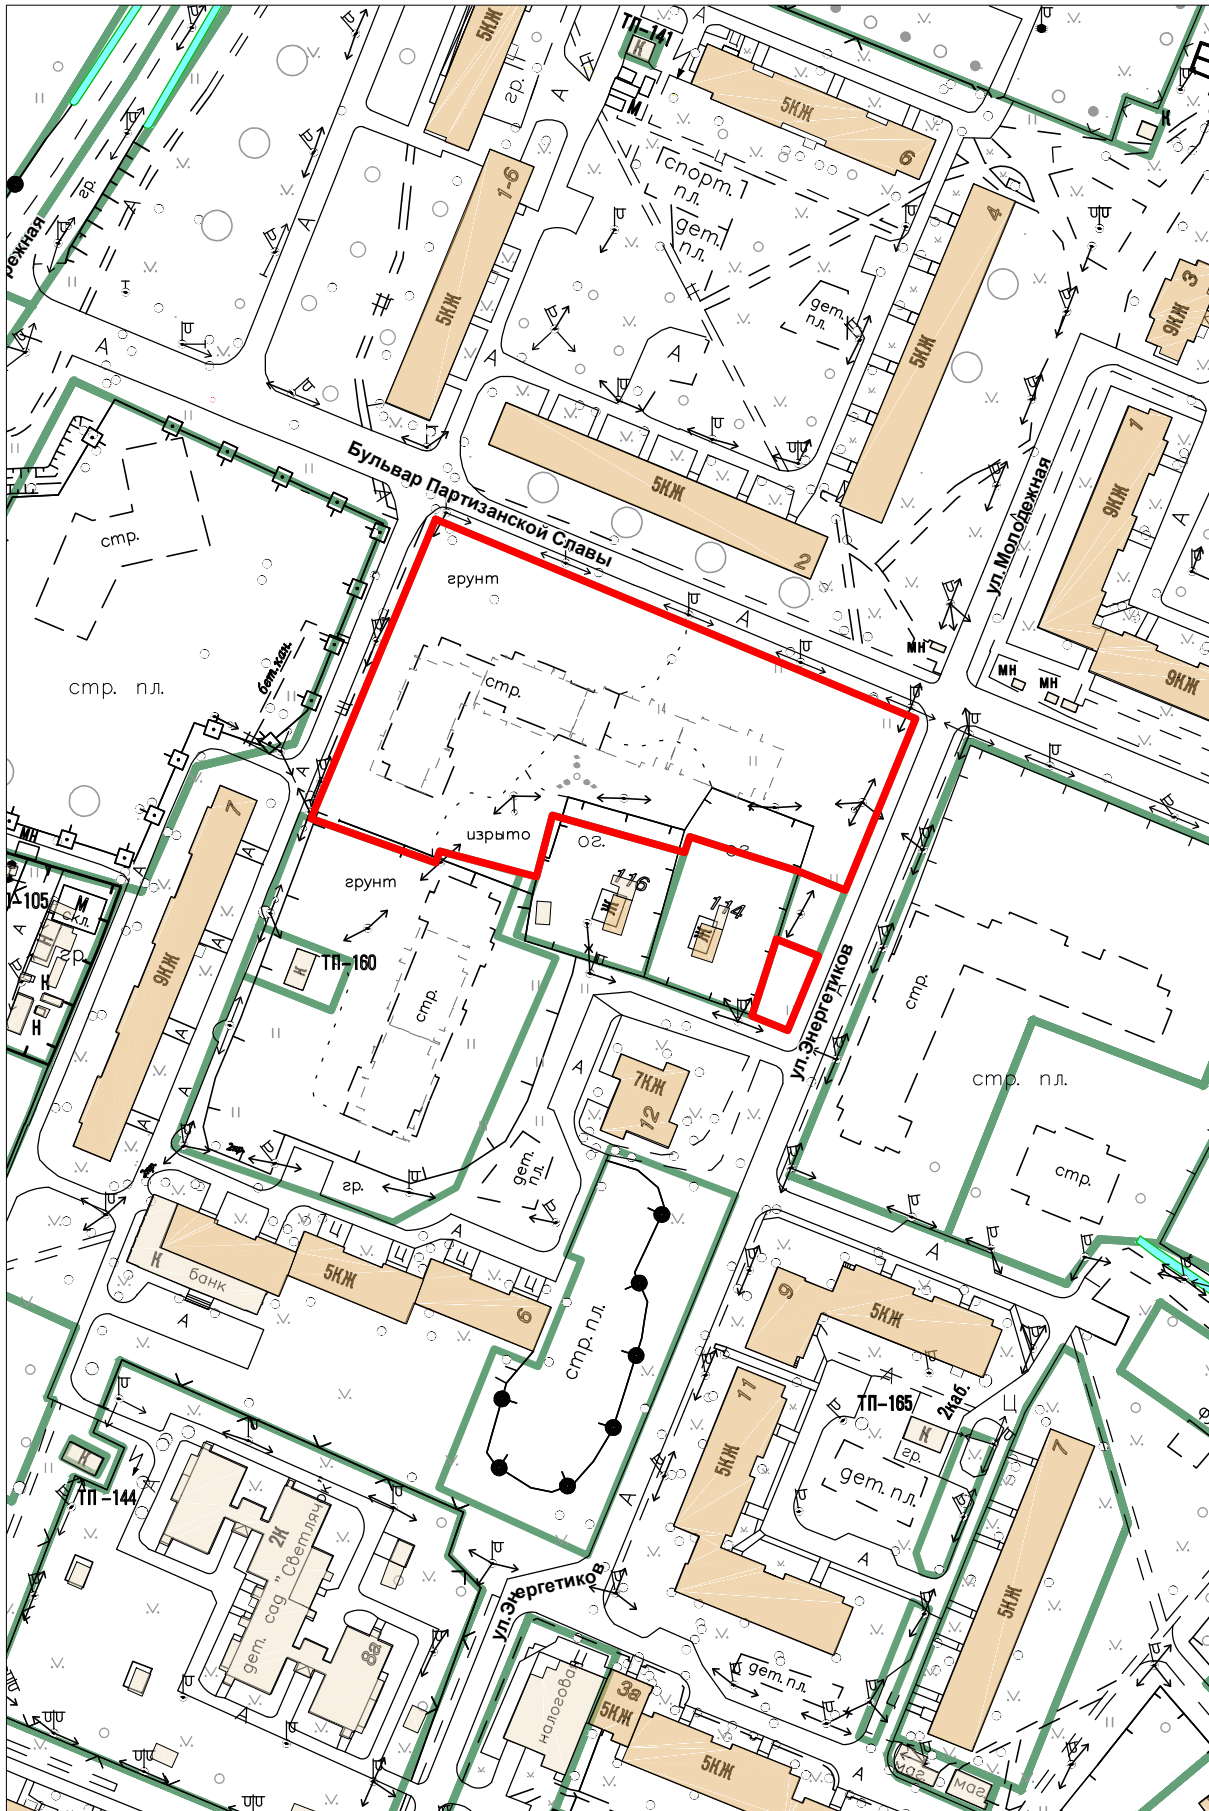

М 1:2000



граница земельного участка, кадастровый номер 47:16:0101005:1478, расположенного по адресу: Ленинградская область, г.Кировск, б-р Партизанской Славы, д.1